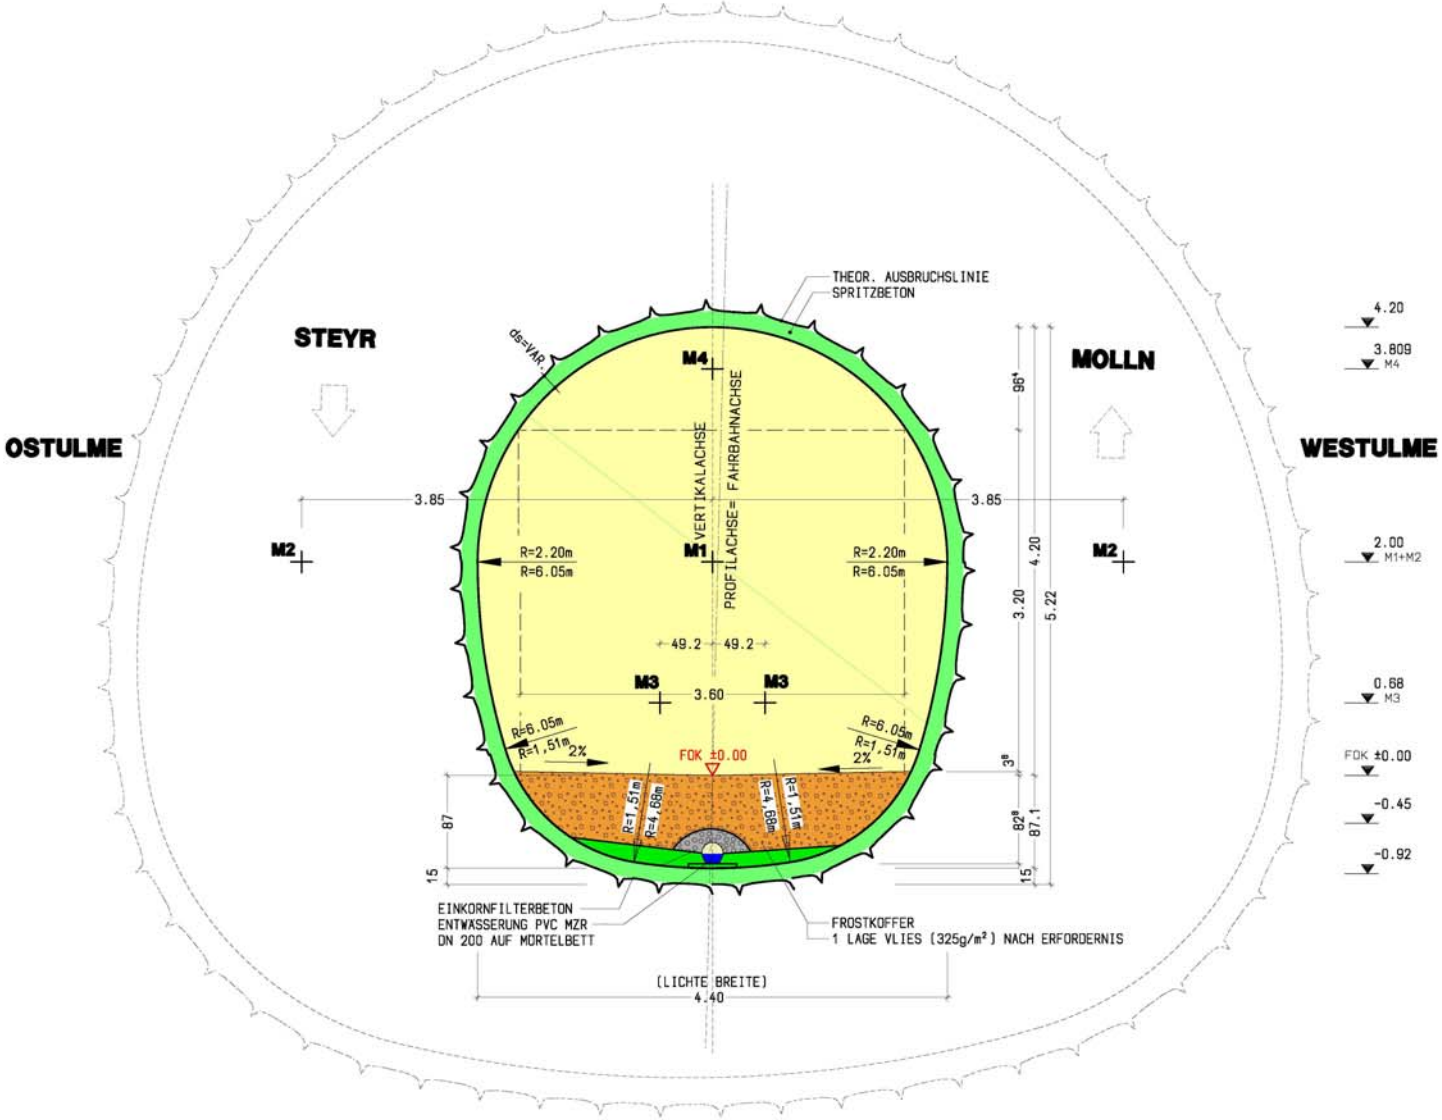

ANMERKUNG:

BLICKRICHTUNG VON NORD NACH SÜD

AUSBRUCHSFLÄCHE MIT 15cm SpB A=20,8m²

MASSTAB:

0m 0.5m 1.0m 1.5m 2.0m 2.5m

LAND OBERÖSTERREICH

AMT DER O.Ö. LANDESREGIERUNG
ABTEILUNG BRÜCKEN- U. TUNNELBAU
BAHNHOFPLATZ 1, 4021 LINZ

B 140 - STEYRTAL STRASSE
BAULOS UMFAHRUNG GRÜNBURG

TUNNEL GRÜNBURG

AUSFÜHRUNG

PLANTITEL:

REGELQUERSCHNITT ERKUNDUNGSSTOLLEN

C			
B			
A			

PROJEKTANT:

INGENIEURBÜRO LAABMAYR & PARTNER ZT GmbH

PREISHAMTLWEG 6, A-5020 SALZBURG
TEL. ++43/662/430703-0, FAX-DW 33
E-MAIL office@laabmayr.at

FREIGABEVERMERK

ÖBA TUNNEL GRÜNBURG | AUFTRAGNEHMER: FA. ALPINE MAYREDER

AMT DER OBERÖSTERREICHISCHEN LANDESREGIERUNG

PROJEKTLEITER: PICHLER

PLANNUMMER:	MASSTAB:			
2164_G/RQ-012	ORIG.: 1:25	GEZEICHNET: DIF 30.11.2004	EINLAGE:	
	VERKL.: 1:50	BEARBEITET: NET 30.11.2004		
		GEPRÜFT: EGER 30.11.2004	AUSFERTIGUNG:	
		FLÄCHE:		

© 2005 by I. - Laabmayr & Partner