


LEGENDE:

- Fahrbahn
- Markierung
- Bordstein
- Pflasterung
- Gehweg
- Radweg
- komb. Geh- und Radweg
- Insel und Grünflächen
- Böschung
- Mulde
- Straßenabläufe
- Stützmauer
- Trasseninformationen

ORTHOFOTO Bereich Taborknoten (Übermittlung: Juli 2011)
 ORTHOFOTO Bereich Umfahrung (Übermittlung: November 2012)
 VERMESSUNG (Übermittlung: November 2012)
 KATASTER (Übermittlung: September 2011)
 KANAL BESTAND (Übermittlung: Juni 2011) Übermittlung durch Stadt Steyr, KANAL NEU (STAND: September 2012) Übermittlung durch Brunner
 EINBAUTEN (STAND: Dezember 2009)
 Die unterirdischen Einbauten (best. Kanal, LWL, freie LWL, best. E-Werk Leitung, freie E-Werk Leitung, best. Liwest Kabelnetz, freie Liwest Leitung, Straßenbeleuchtung, Gasleitung und Wasserleitung) wurden durch das Büro Kubisch Data GmbH (Konzessioniertes Technisches Büro) erhoben.

Für die Richtigkeit und Vollständigkeit unserer Angaben übernehmen wir keine Haftung.

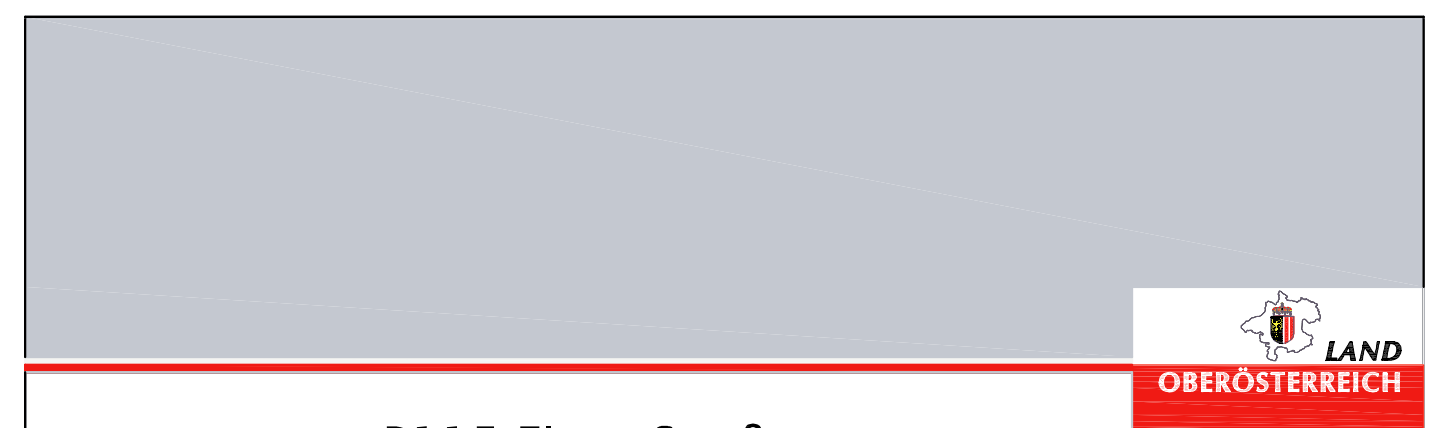

B115 Eisen Straße
 km 19,530
Baulos Knoten Tabor / Posthof
 Bauprojekt 2012

Lageplan Teil 2
 Posthofknoten
 M 1:500

840 x 594 ; 0,499m ²	Stand vom: Dezember 2012	
	GZ / AZ:	Aichinger
	gezeichnet:	geprüft: Haselböck
		GZ / AZ:
		gezeichnet:
		geprüft:

