



L 584 – Falkenstein Straße  
km 13,113 – 13,308

## BAULOS: SCHARTEN

Verordnungsplan Landesstraße

gem. § 11 Oö. Straßengesetz 1991 idgF  
M = 1 : 2000

### Anlage 1



*Riedler*

**geonit**

DI ULRICH GREINER & DI CORA STÖGER  
GEOUNITZIVILTECHNIKER OG  
Industriezeile 36a, 4020 Linz  
[www.geonit.at](http://www.geonit.at) [geonit@geonit.at](mailto:geonit@geonit.at)

T. 0732 66 24 20, 0732.65 41 54  
F. 0732 66 24 21

Stand vom: 02.12.2010

GZ/AZ: 584-72d/10 (556)

Gezeichnet: Dipl.-Ing. Greiner

Geprüft: Dipl.-Ing. Stöger

Straßenplanungsbüro

SSP-ZT GmbH

Kornstraße 4



4060 Leonding

GZ/AZ: 0801-10005

Gezeichnet: Hausleitner

Geprüft: Reisinger

**GeOL**  
Geoinformation & Liegenschaft

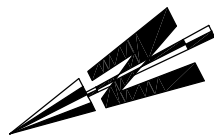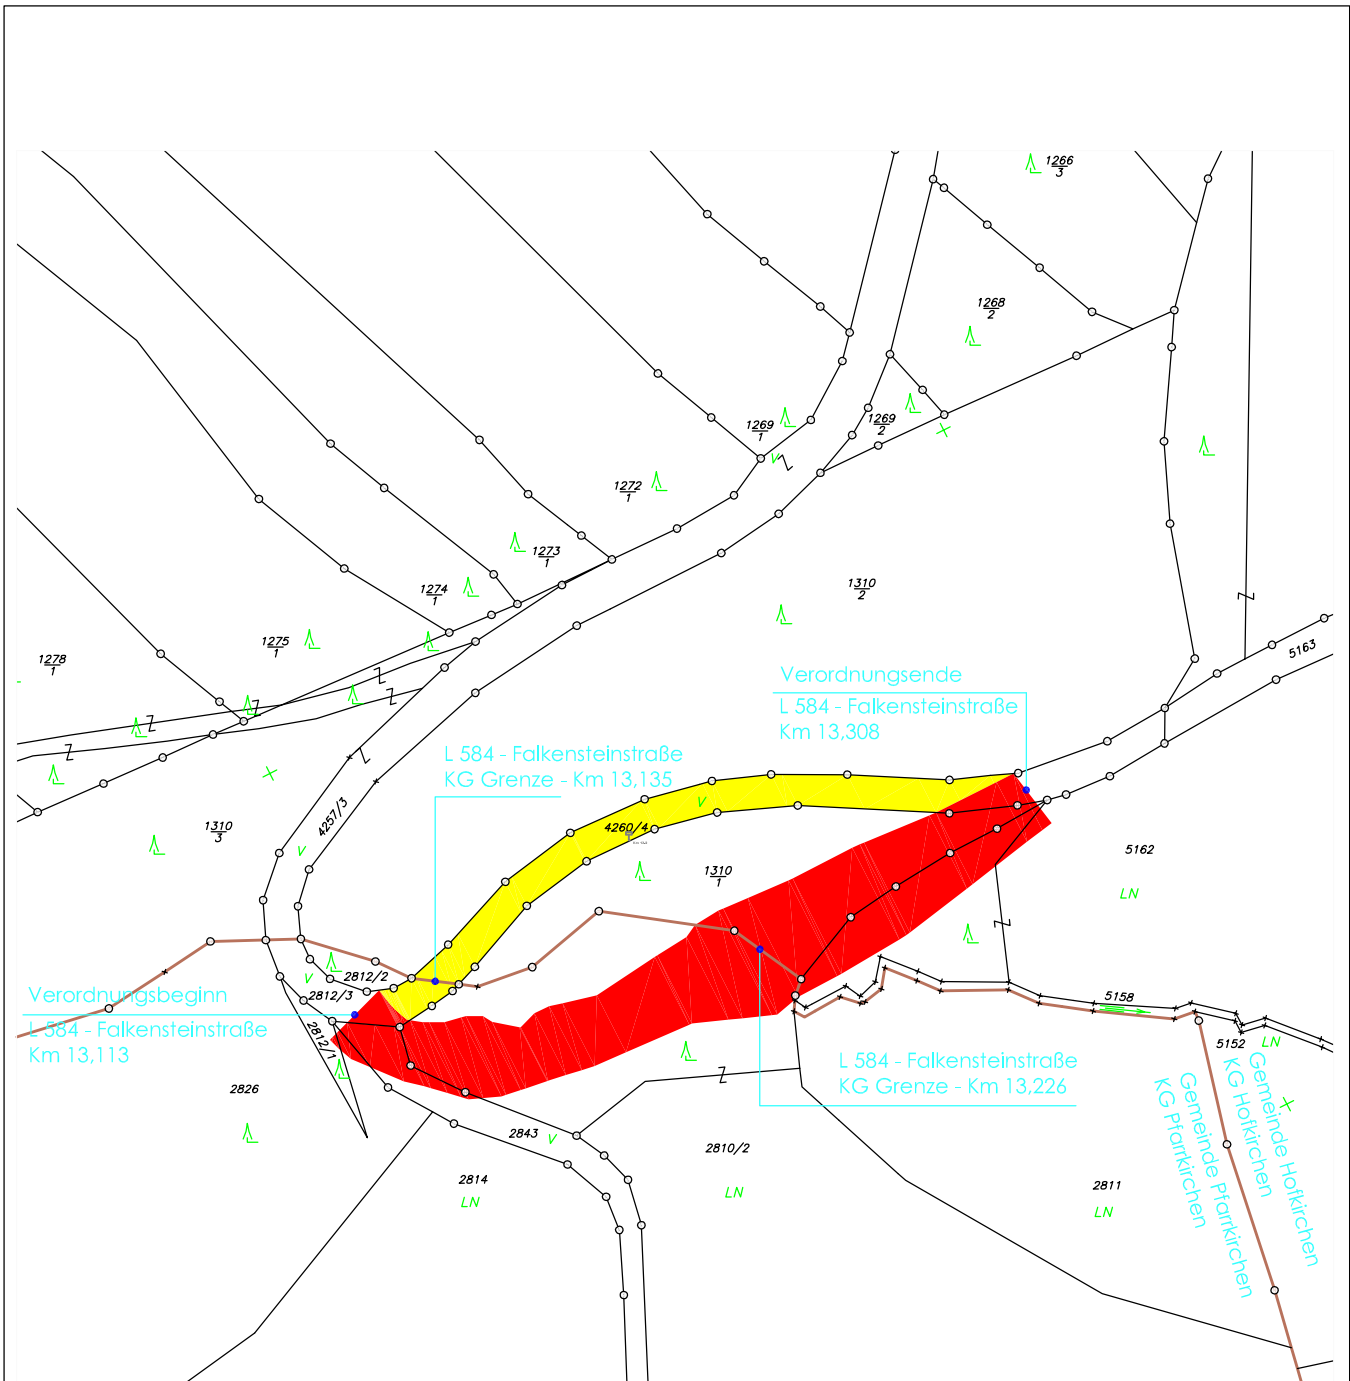

Legende:

- Neubau
- Auflassung
- KG Grenze

## Anlage 1 Verordnungsplan Landesstraße

AMT DER OÖ. LANDESREGIERUNG GeoL-B (INGENIEURGEODÄSIE)		GZ: 584-72d/10 GZ: (556)	
Plan: Falkenstein Straße		Km: 13,113 – 13,308	
Baulos: Scharten			
Ortsgde.: Hofkirchen im Mühlkreis		Kat. Gde. Nr.: 47 1 03 – Hofkirchen	
Ortsgde.: Pfarrkirchen im Mühlkreis		Kat. Gde. Nr.: 47 1 10 – Pfarrkirchen	
		Maßstab: 1:2000 Koord.Syst. M 31'	
Verm. Amt : Rohrbach		Ger. Bez.: Rohrbach	
Aufnahme		Ausarbeitung	02.12.2010 D.l.Greiner