



L 584 – Falkenstein Straße
km 13,715 – 13,895

BAULOS: SCHARTEN

Verordnungsplan Landesstraße

gem. § 11 Oö. Straßengesetz 1991 idgF
M = 1 : 2000

Anlage 2



Riedler

geonit

DI ULRICH GREINER & DI CORA STÖGER
GEOUNIT ZIVILTECHNIKER OG
Industriezeile 36a, 4020 Linz
www.geonit.at geonit@geonit.at

T. 0732 66 24 20, 0732.65 41 54
F. 0732 66 24 21



Stand vom: 02.12.2010

GZ/AZ: 584-72d/10 (556)
Gezeichnet: Dipl.-Ing. Greiner
Geprüft: Dipl.-Ing. Stöger

Straßenplanungsbüro
SSP-ZT GmbH
Kornstraße 4
4060 Leonding

GZ/AZ: 0801-10005
Gezeichnet: Hausleitner
Geprüft: Reisinger



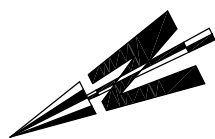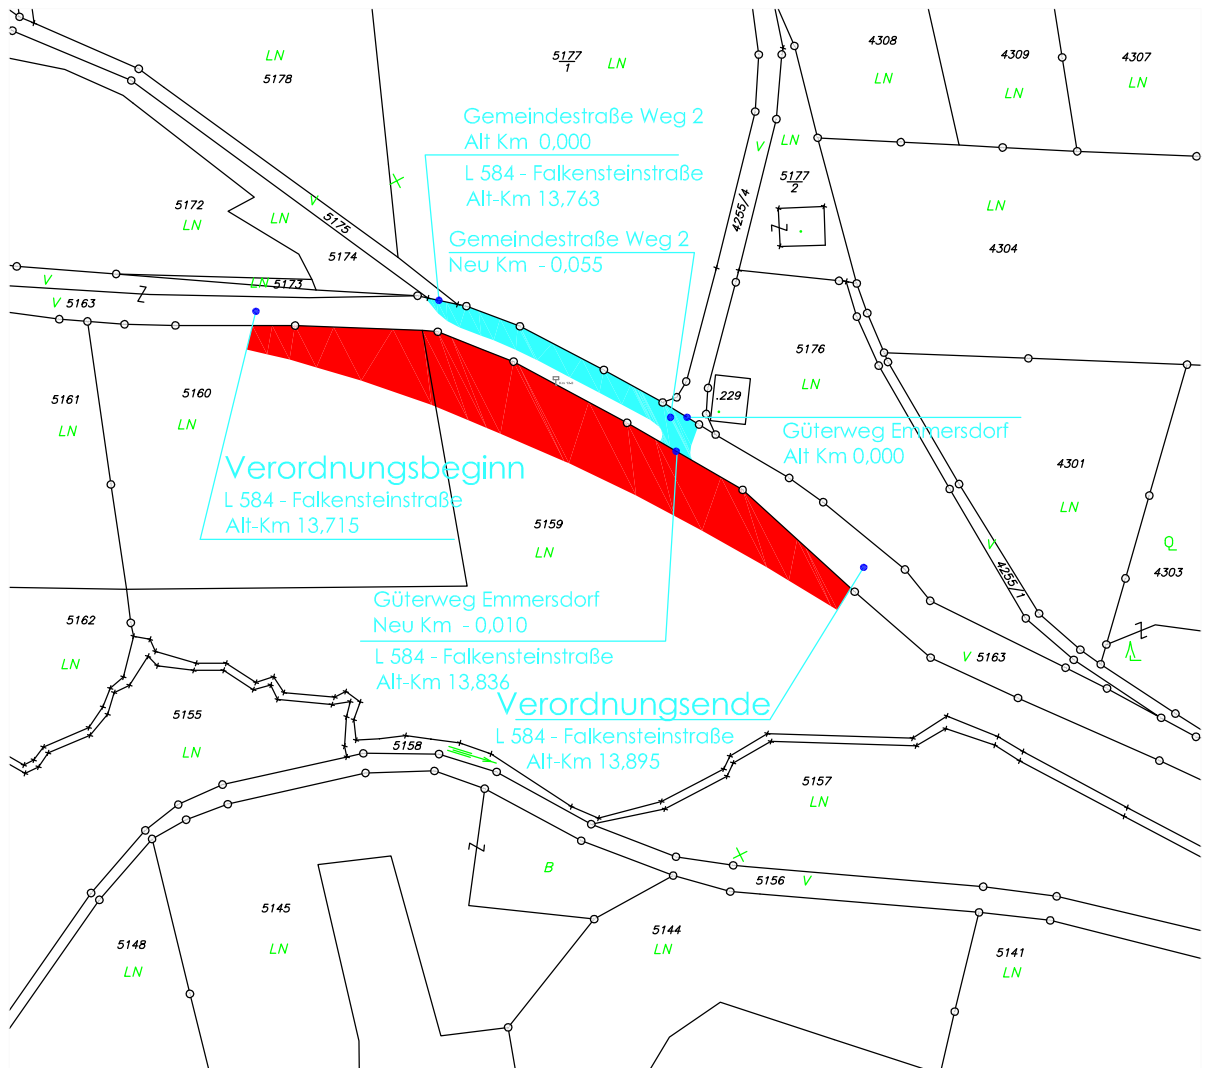

Legende: Anlage 2

- Neubau
- Umreihung

Verordnungsplan Landesstraße

AMT DER OÖ. LANDESREGIERUNG GeoL-B (INGENIEURGEODÄSIE)		GZ: 584-72d/10 GZ: (556)
Plan: Falkenstein Straße		Km: 13,715 - 13,895
Baulos: Scharten		
Ortsgde.: Hofkirchen im Mühlkreis	Kat. Gde. Nr.: 47 1 03 - Hofkirchen	
Ortsgde.:	Kat. Gde. Nr.:	
		Maßstab: 1:2000 Koord.Syst. M 31'
Verm. Amt : Rohrbach		Ger. Bez.: Rohrbach
Aufnahme		Ausarbeitung 02.12.2010 D.l.Greiner