


REGELQUERSCHNITT 9

M=1:50

B120 Scharnsteiner Straße

Einschnitt mit Stütz-/Drainagerippen

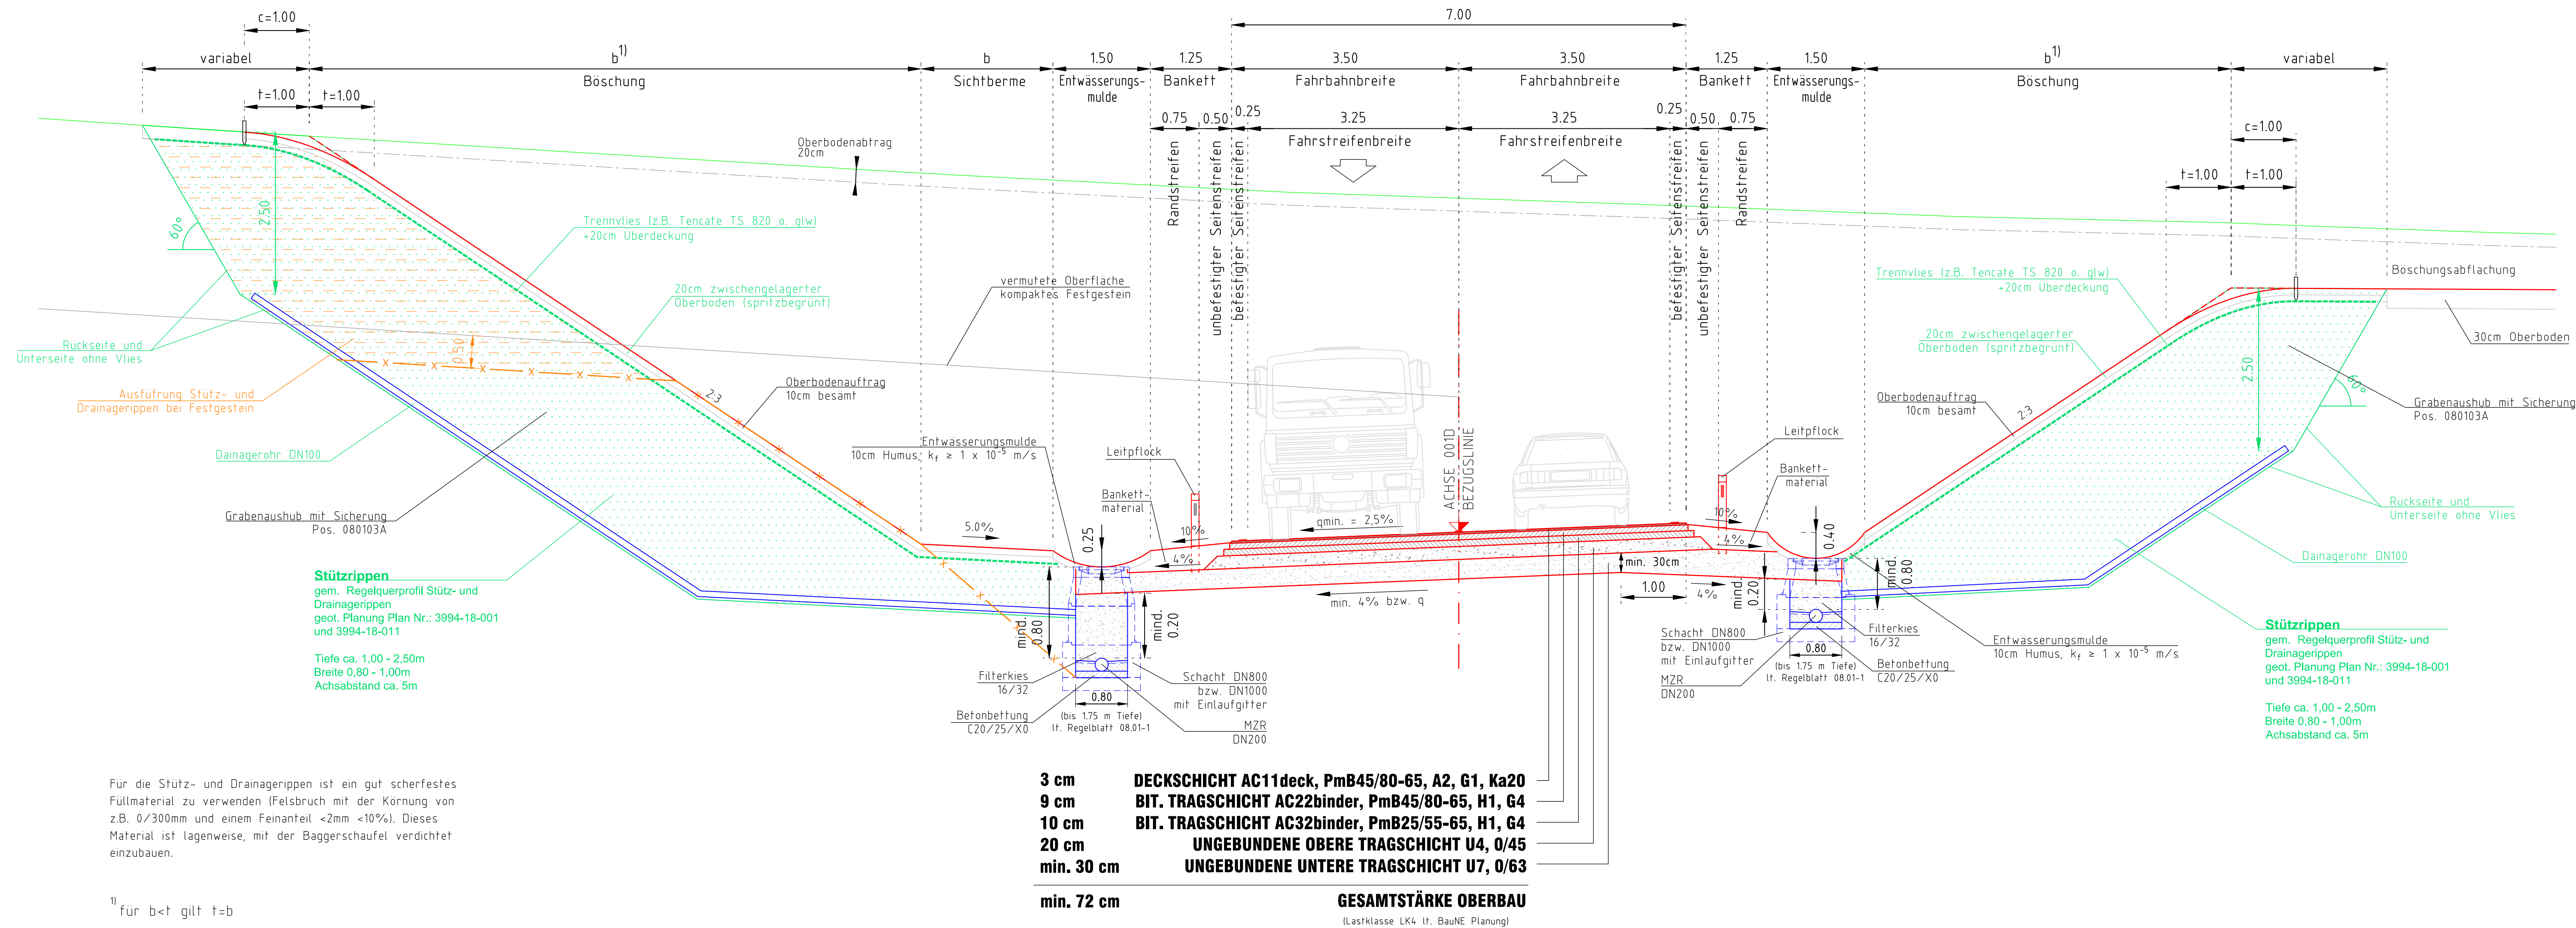

B120 Scharnsteiner Straße
km 12,608 - 14,476
BAULOS HALSGRABEN
Ausschreibungsprojekt 2018

Regelquerschnitt 9
B120 Scharnsteiner Straße - Einschnitt
M 1:50

1,04 x 0,41 = 0,43 m² Stand vom: 18.06.2018
Straßenplanung GZ / AZ: 12072
gezeichnet: Wöginger/Werner
geprüft: Wöginger

Geländeaufnahme: GZ / AZ:
DI Frauenlob gezeichnet:
DI Zolß-Horicicka geprüft:
Samhaberweg 4, 4560 Kirchdorf

Bearbeiter, LAND OÖ: Wiesinger, BauNE
Ausfertigung: Plan Nr.:
12072_AS_002_04

